


点番	点名	X座標	Y座標	Z座標	Z座標修正	備考
1	G02Q0202208	-83619.917	-33422.060	99.999	97.329	
2	G02Q0202210	-83570.774	-33414.098	96.926	93.716	
3	T-1-A	-83538.249	-33421.016	92.915	89.705	
4	T-2-A	-83557.175	-33454.609	92.950	90.340	
5	T-3-A	-83629.728	-33482.883	90.935	97.725	
6	T-4-A	-83673.039	-33503.807	92.652	100.042	
7	T-5-A	-83632.740	-33436.382	90.195	97.585	
1453	TP1	-83577.901	-33483.290	92.996	90.386	
1595	TP2	-83628.429	-33503.875	93.837	91.227	

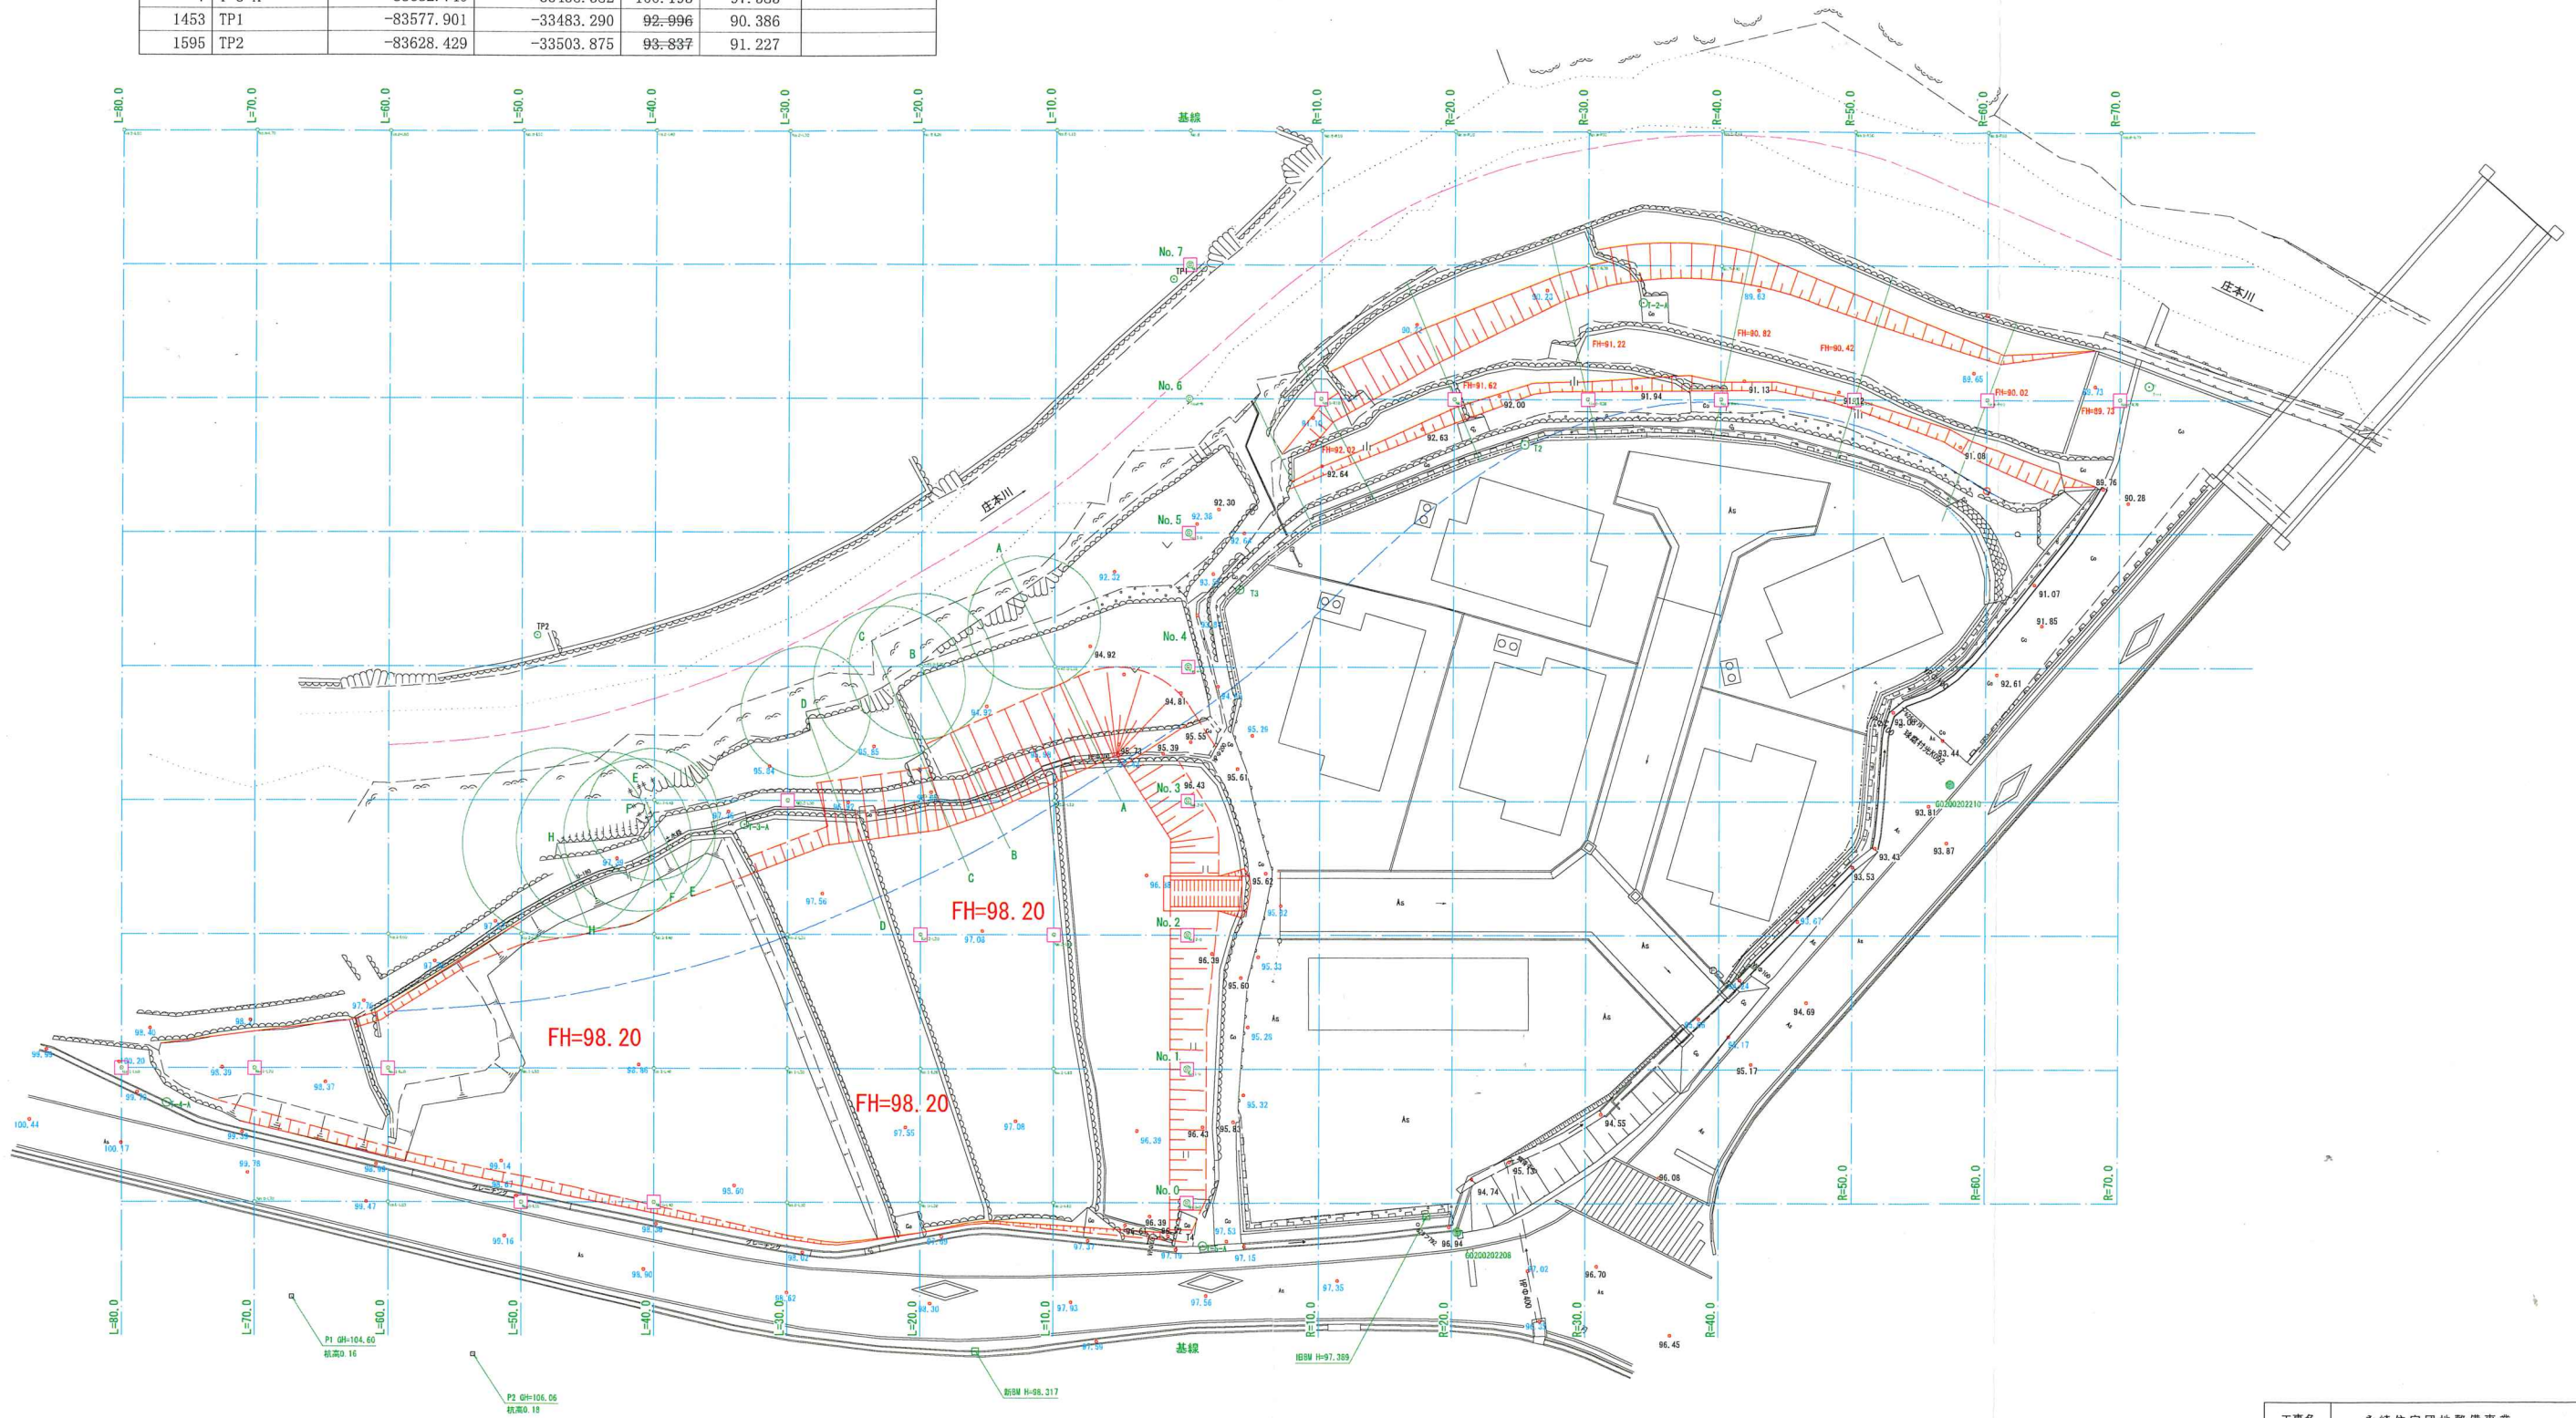

工事名	水崎住宅団地整備事業		
図面名	平面図		
作成年月日	令和	年	月
縮尺	1:250	図面番号	1/
会社名			
事業者名	球磨村		