




(令和2年度)

平面図

校名

勝地小学校

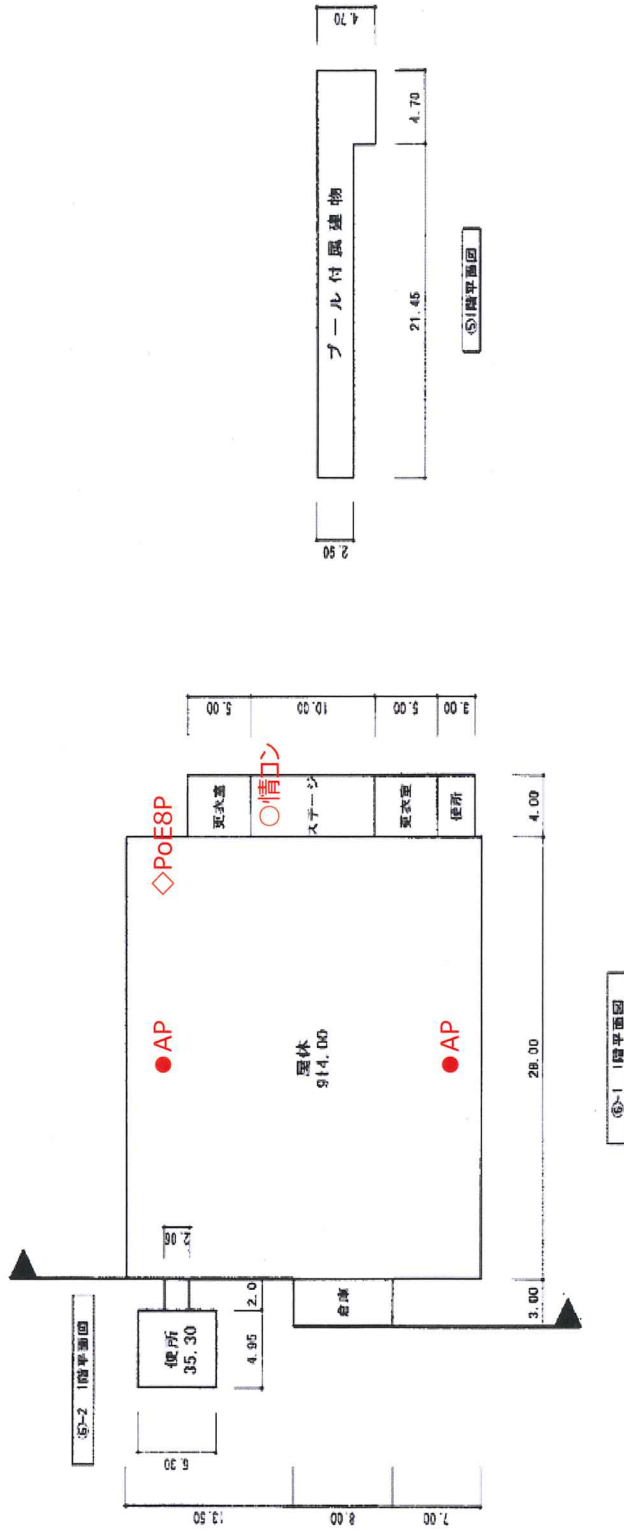


(令和乙年度)

平面図

学校名称

球磨中学校

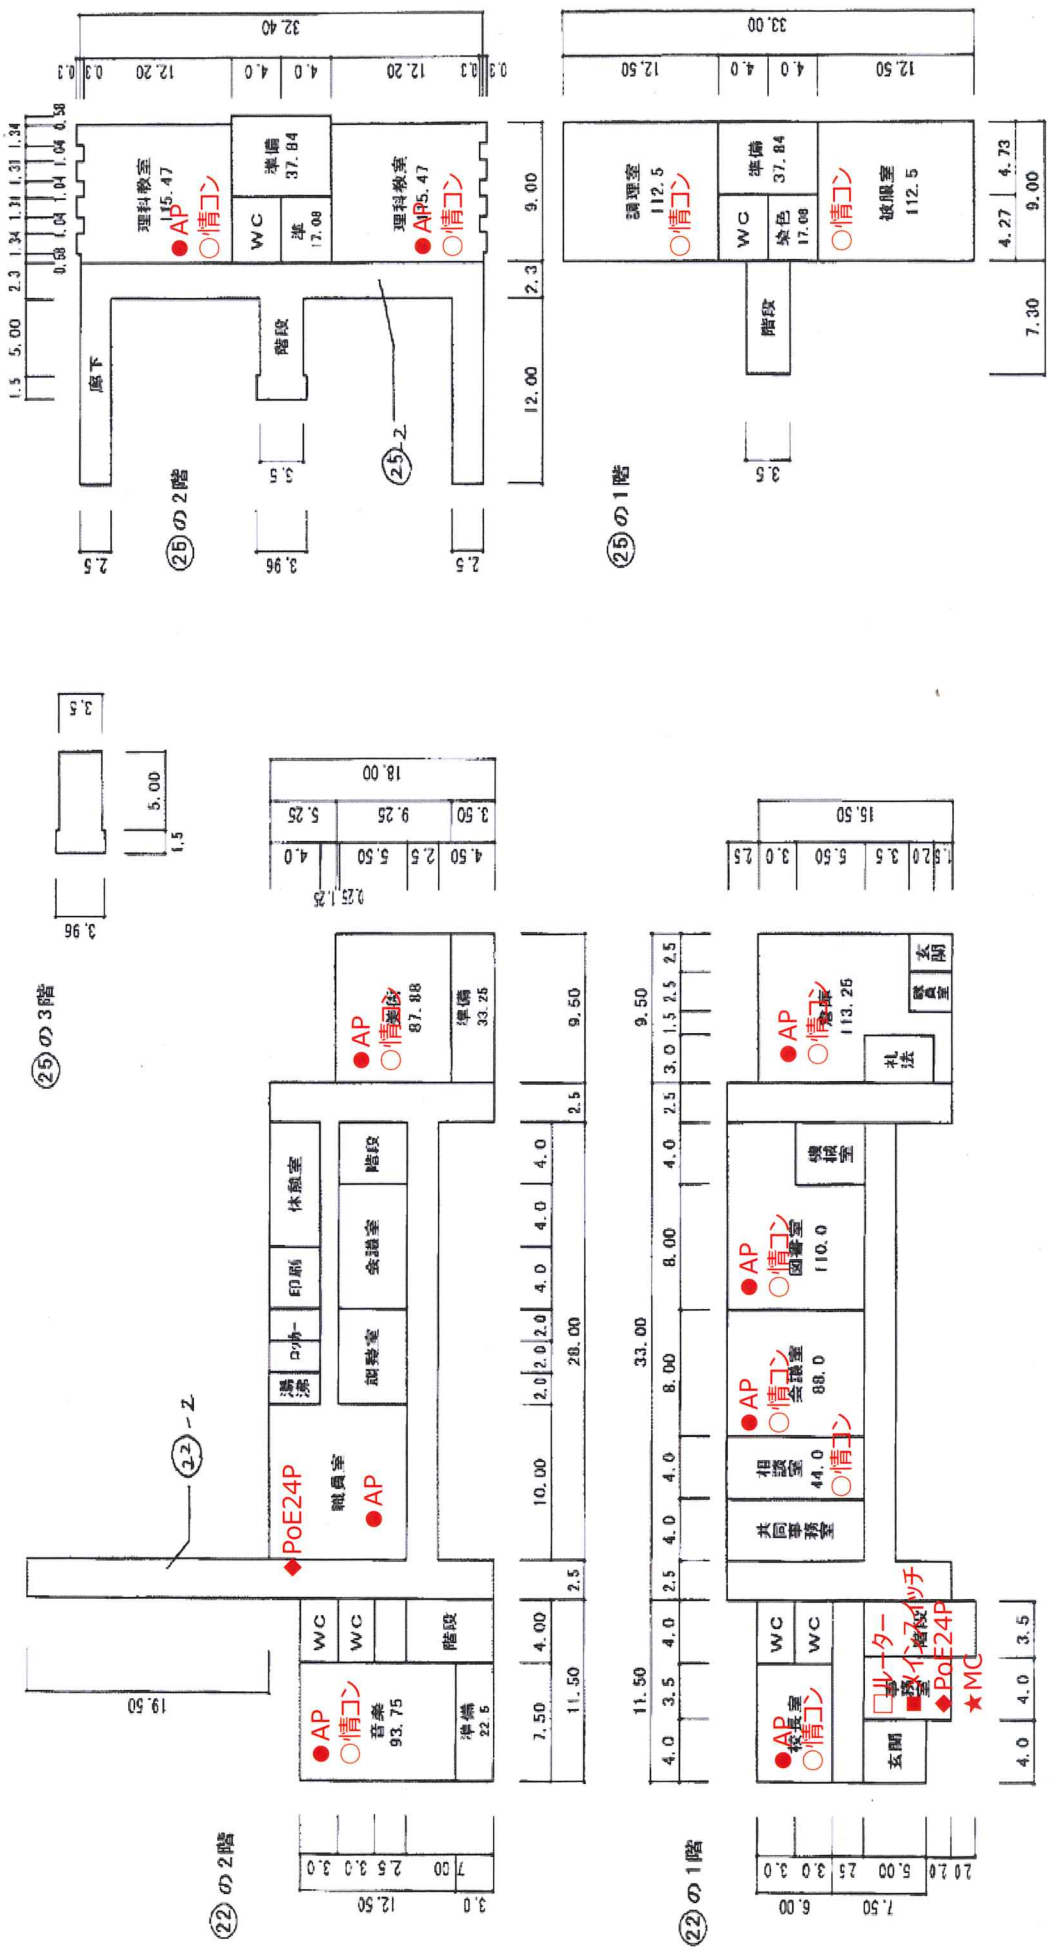


(令和2年度)

平面図

校名

球磨中学校

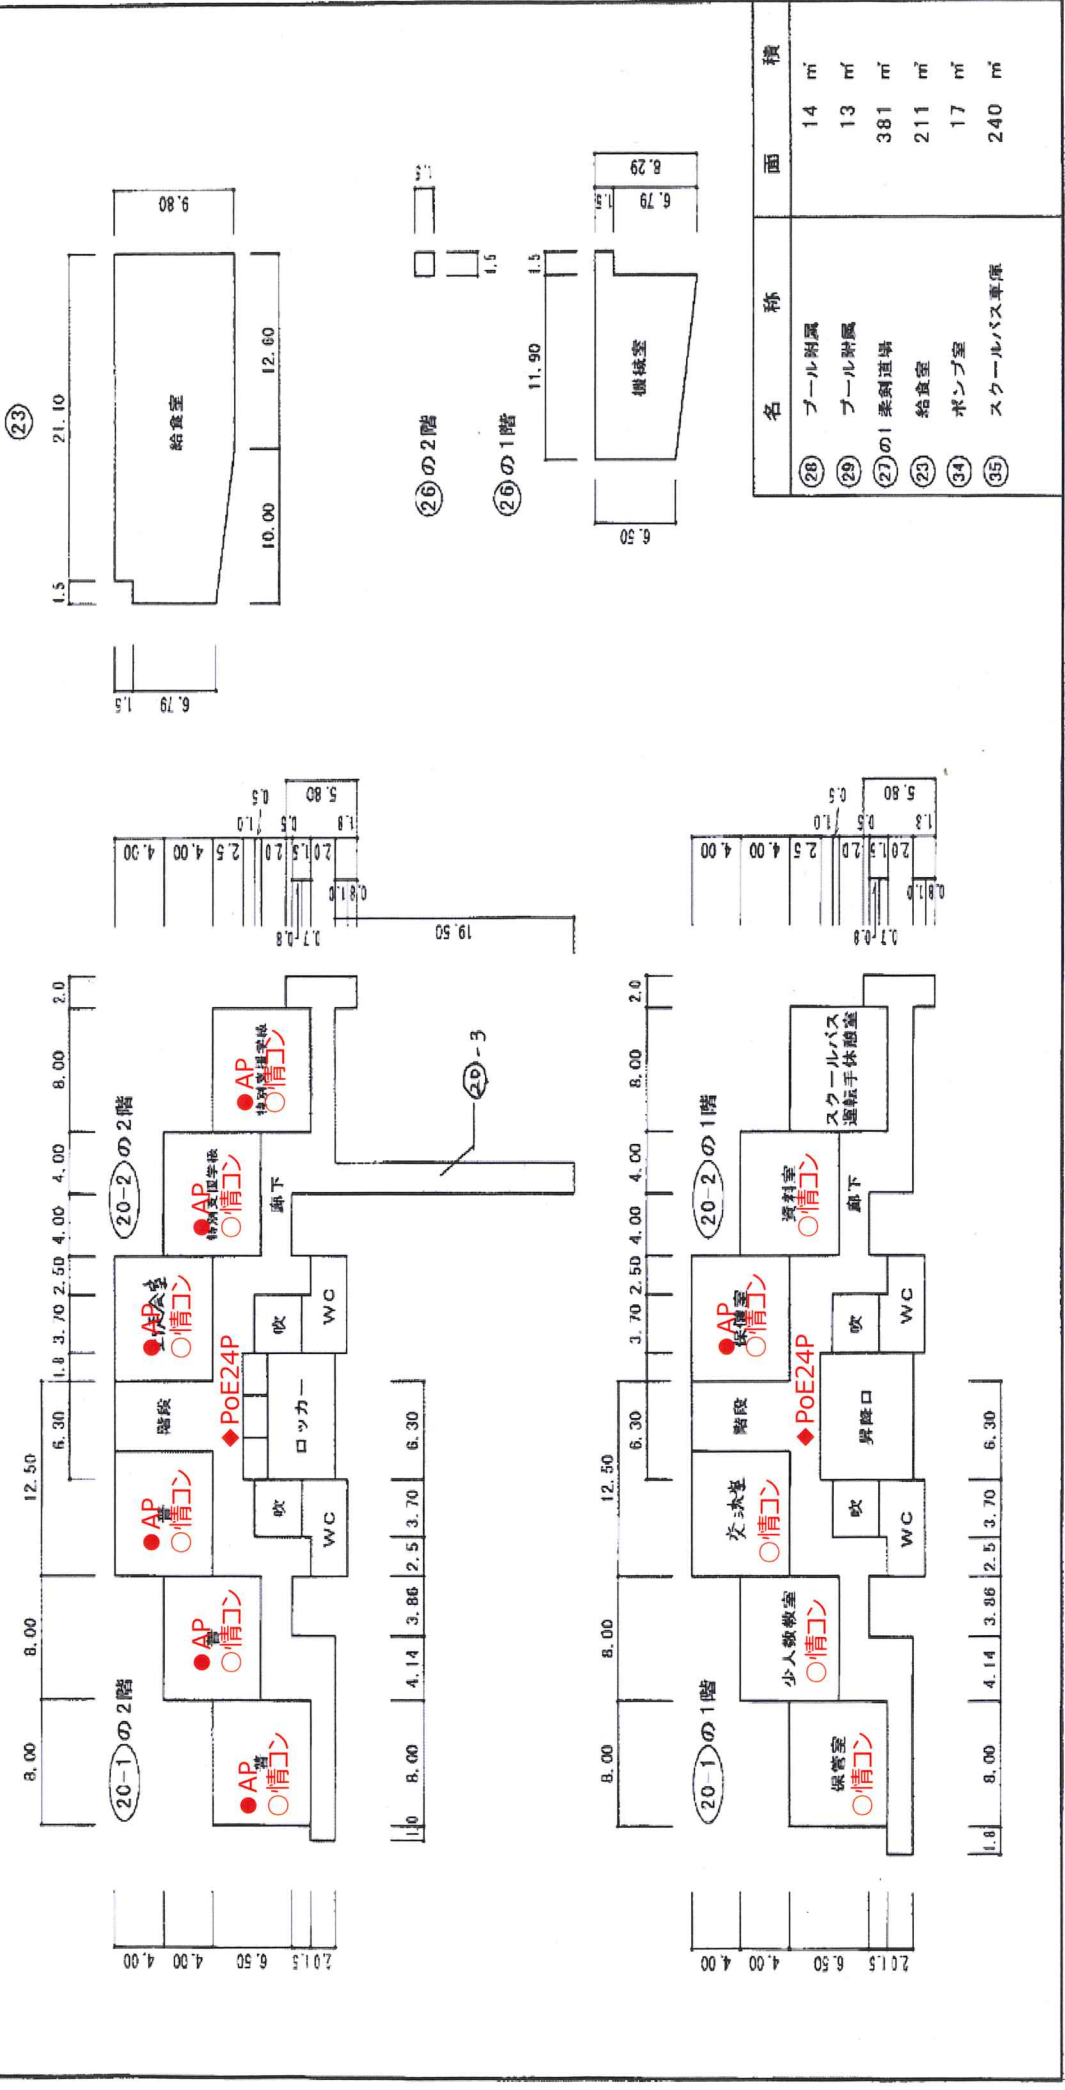


文部科学省

(令和2年度)


平面図

学校名 球磨中学校


②7の1階

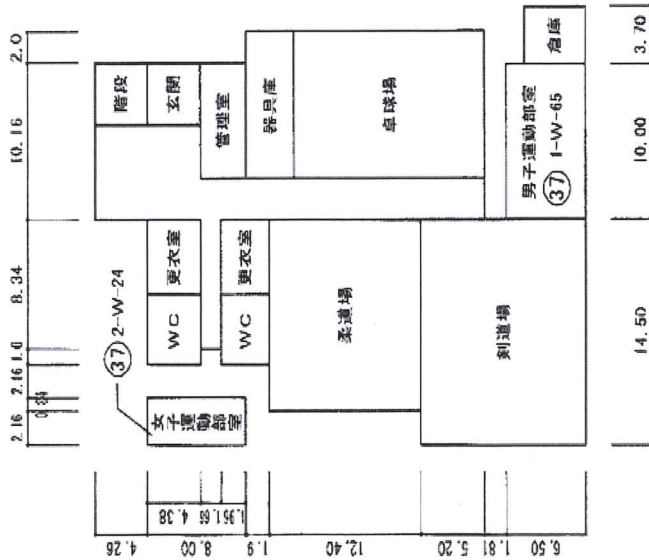


②7の2階

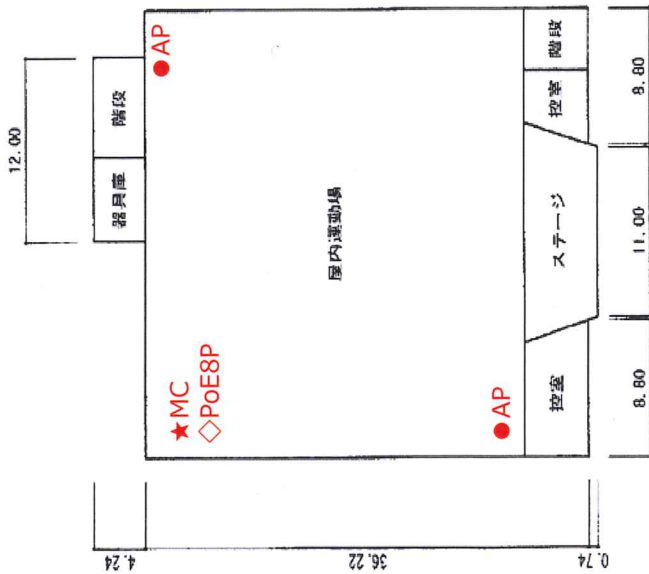


②8 プール附属建物

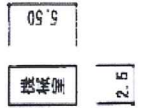

②9 プール附属建物

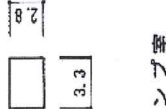


③1

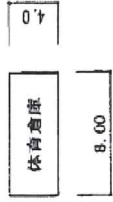

③0



③5

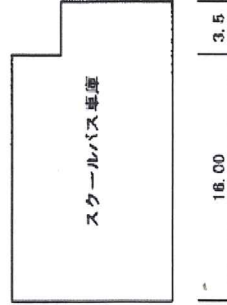

③6

